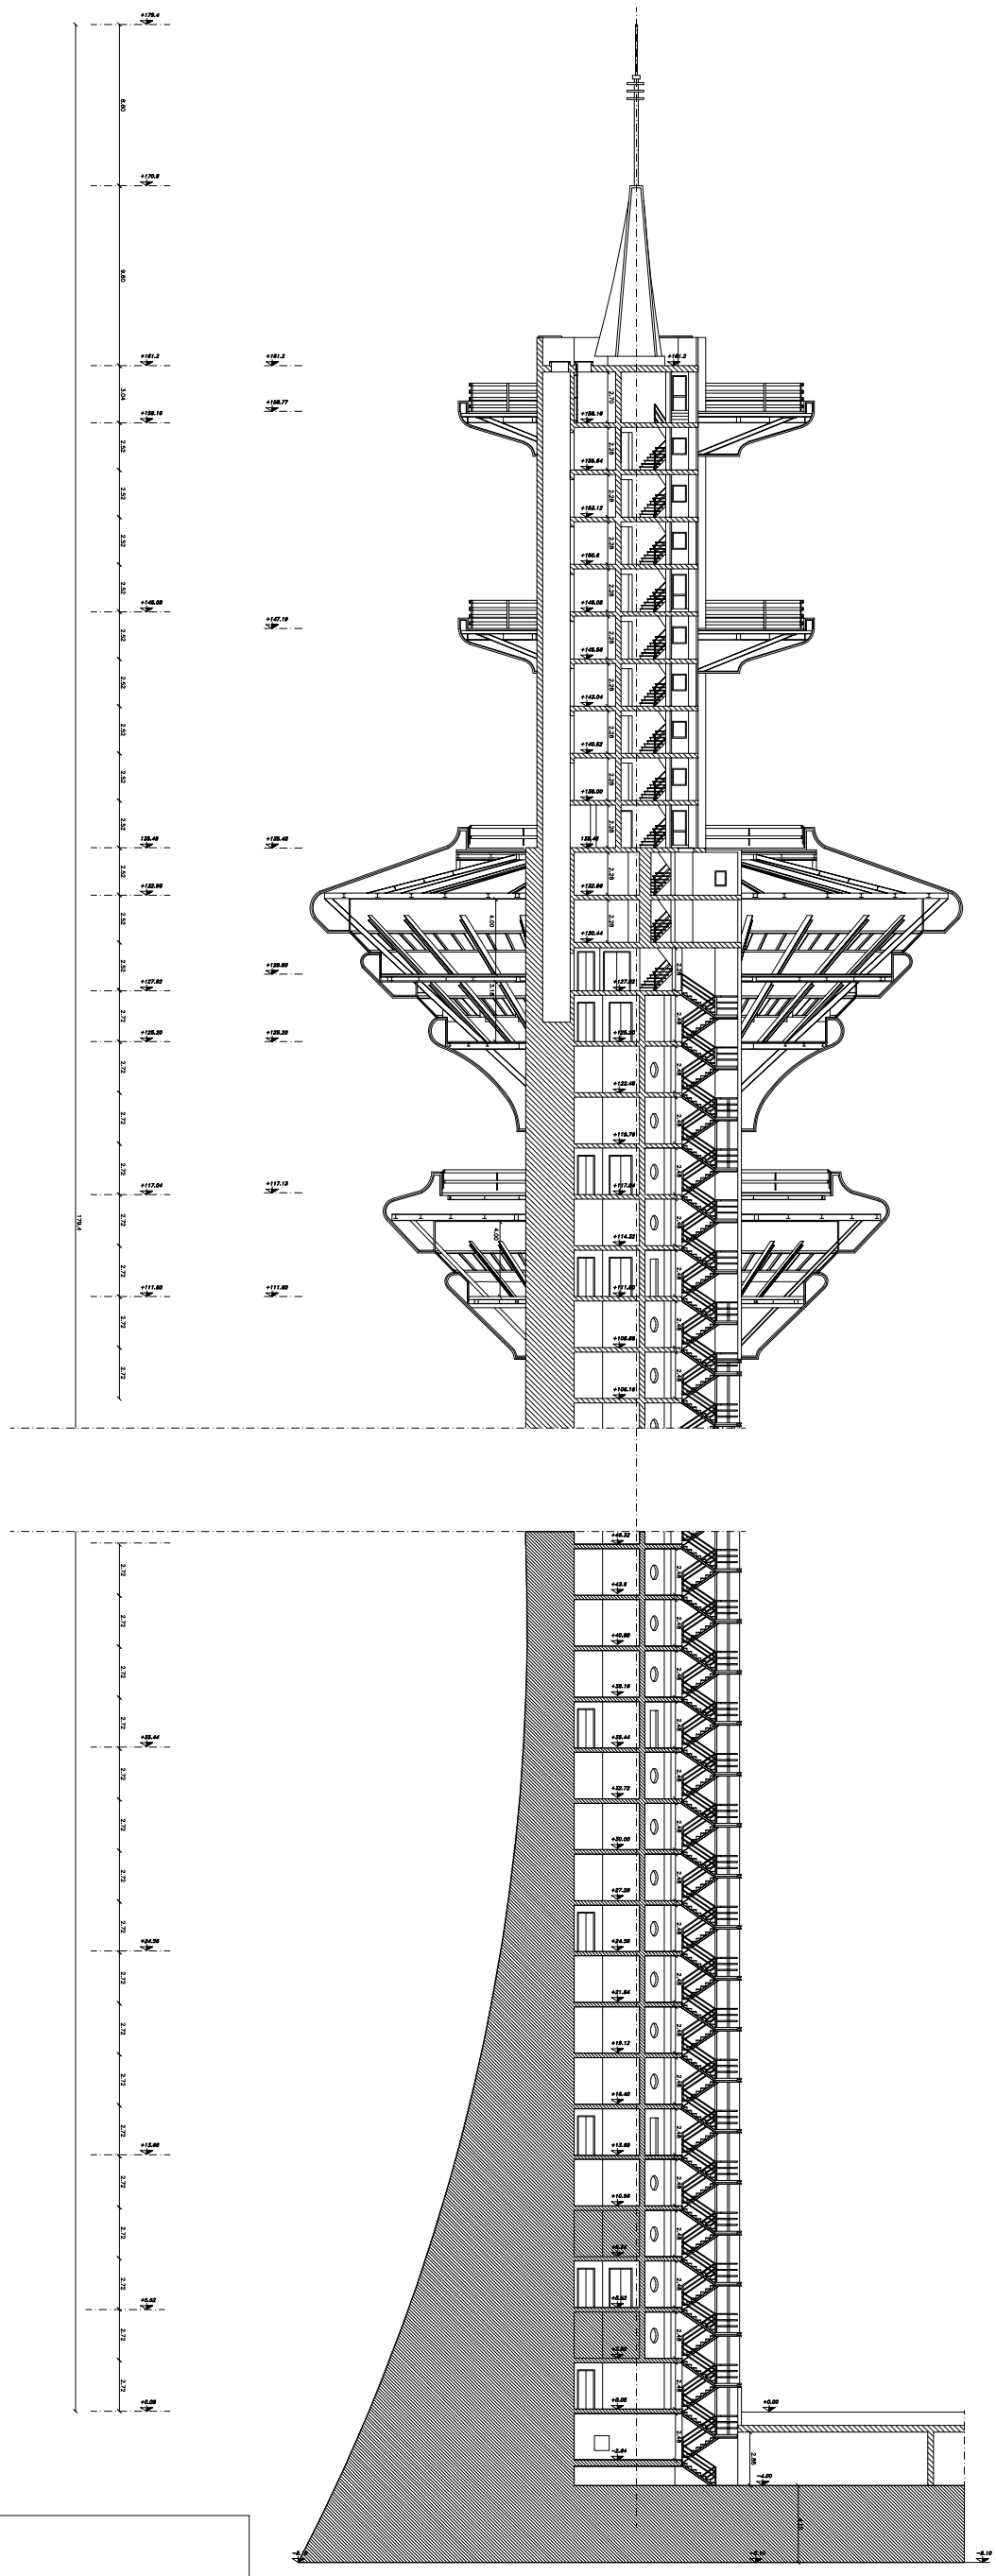

SEZIONE W–W

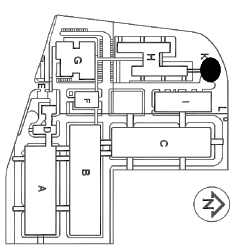

TELECOM

Aggiornamento

LOCALITA' ROZZANO Via Toscana 3

INTERVENTO RILIEVO

DISEGNO ED. K – SEZIONE W–W

DISEGNATO

DATA 30.11.1995

FORMATO A0++

SCALA 1:100

DISEGNATORE

TAVOLA K07